

基本

A type 3LDK+WIC

専有面積 **75.78m²**
(約 22.92 坪)


バルコニー面積 12.00 m² (約 3.63 坪)
サービスバルコニー面積 6.85 m² (約 2.07 坪)

WIC：ウォークインクローゼット

快適性と
プライバシーに配慮した
3面開口・南西角住戸。

開放感を
いっそう高めるLDの
センターオープンサッシユ。

LDKとの一体利用を
楽しめる洋室(2)。

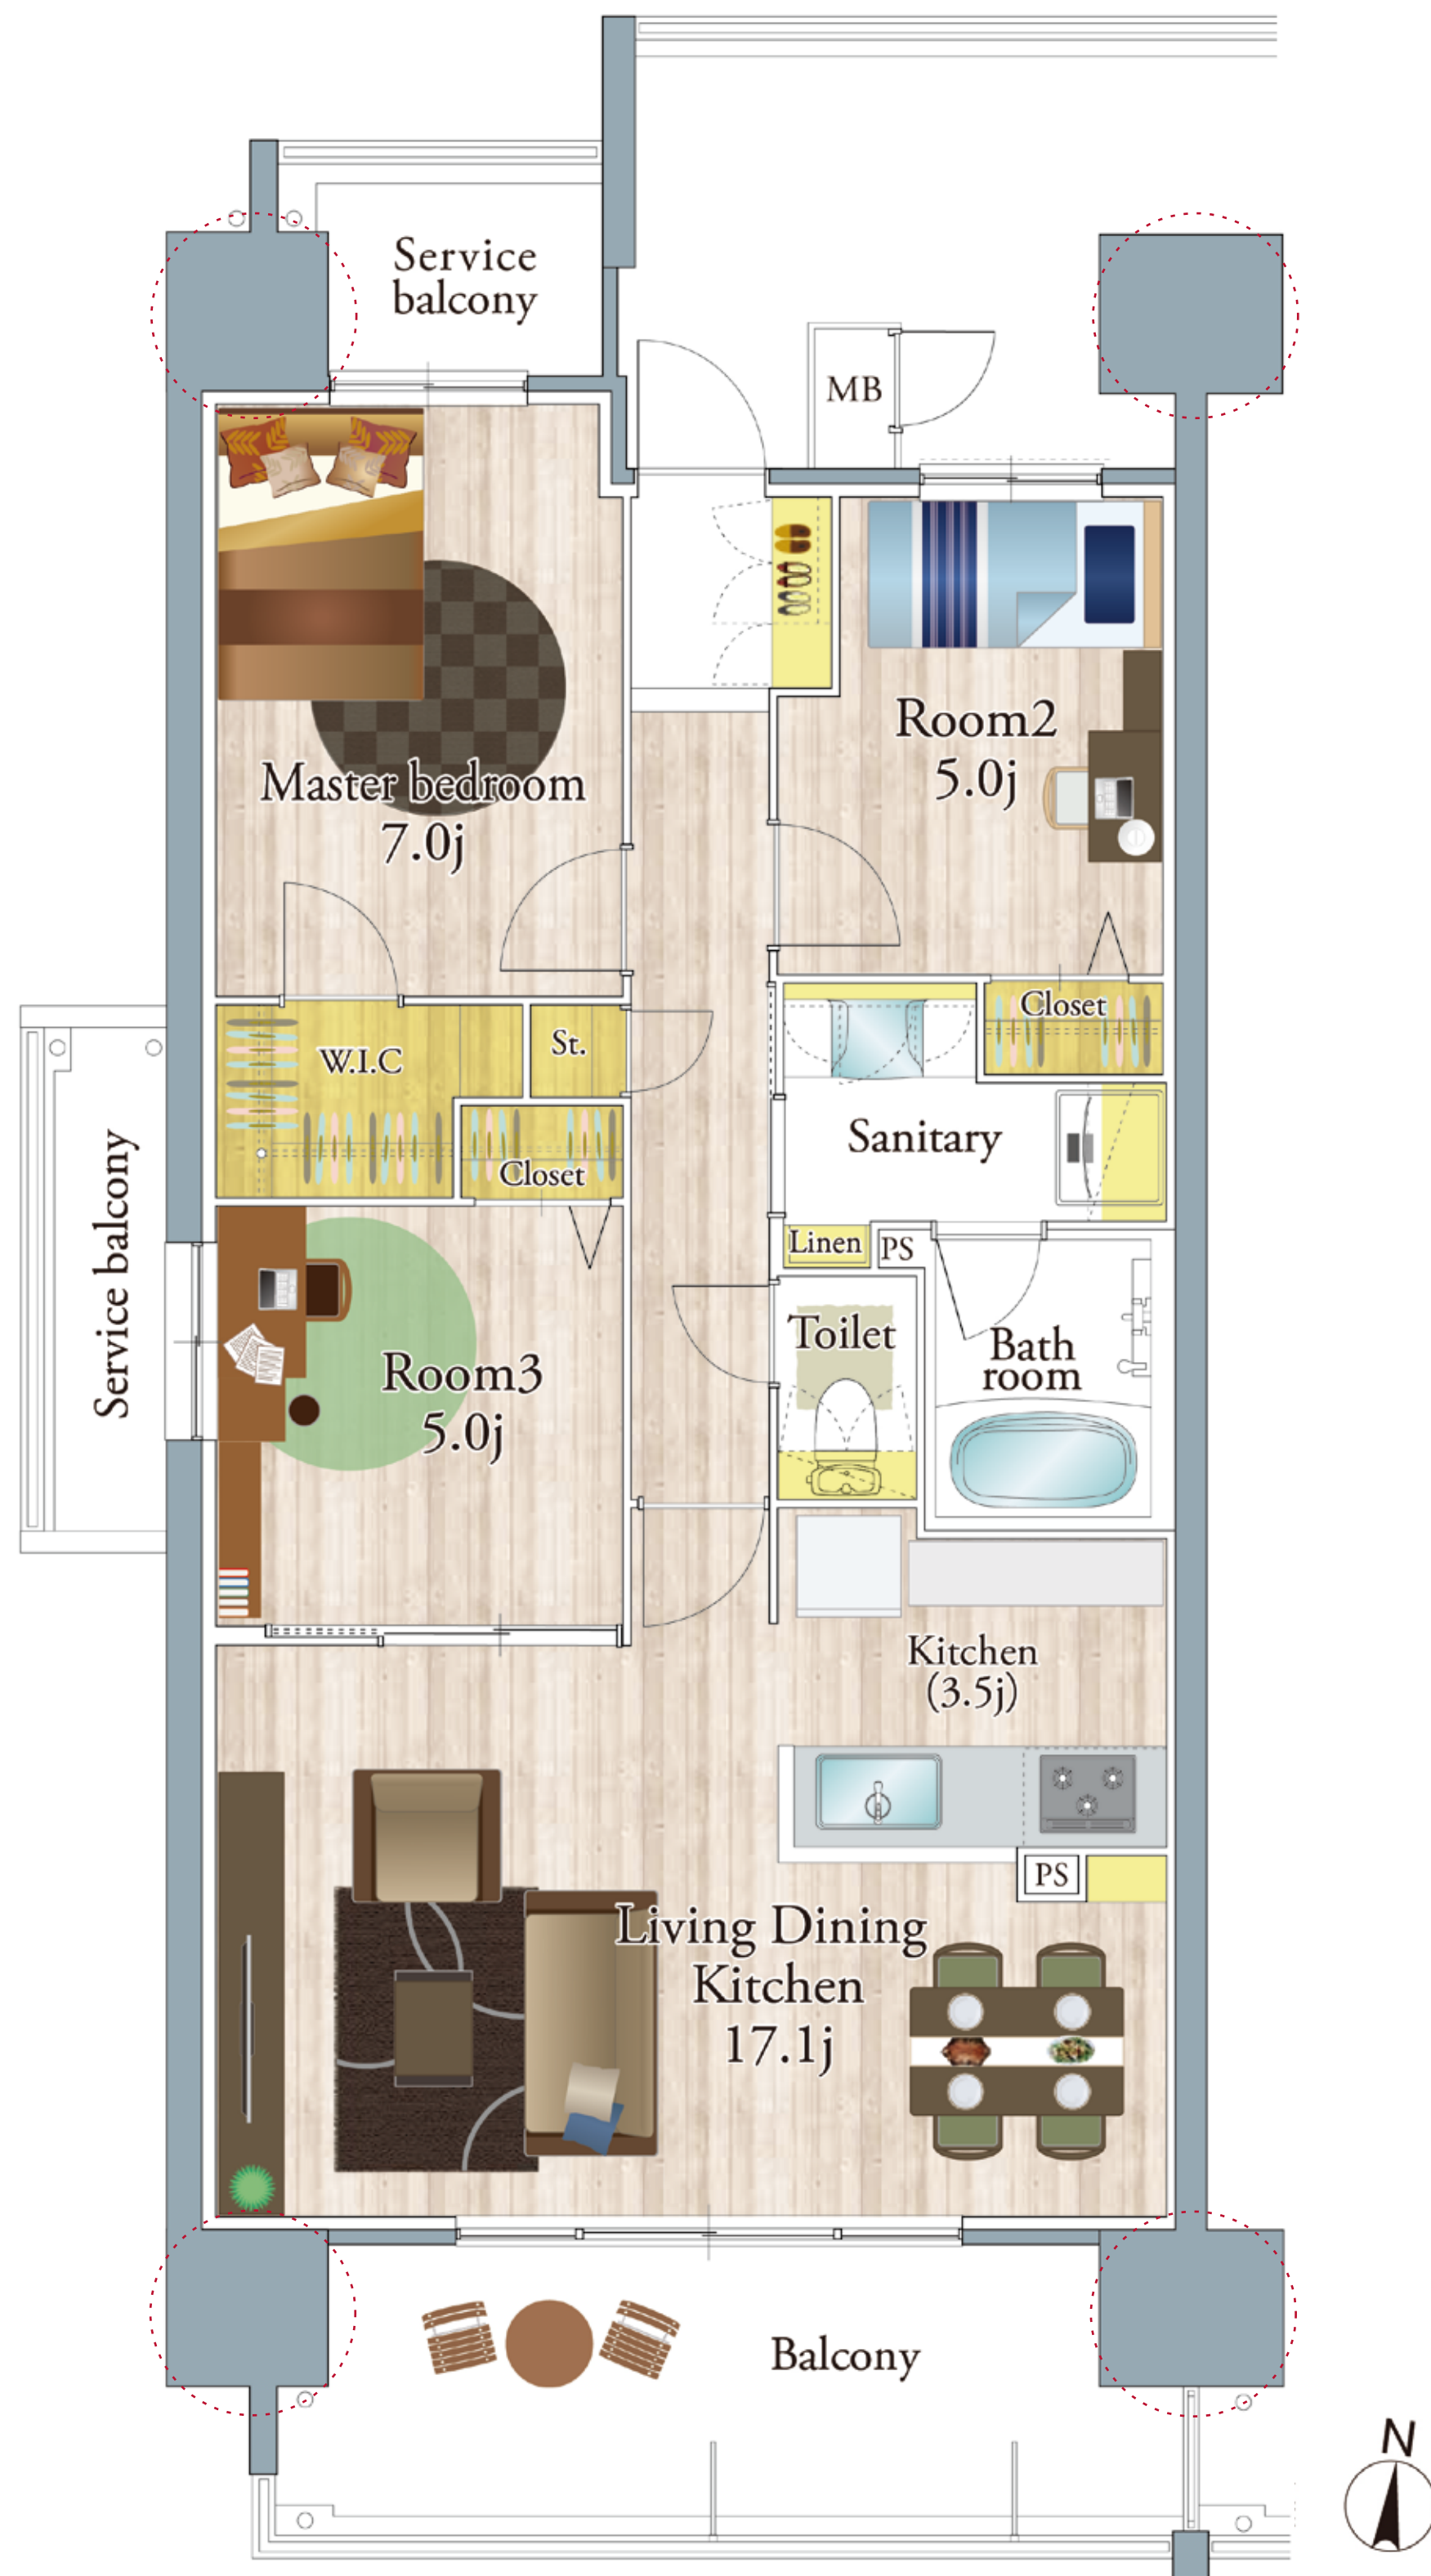

水廻り 収納

アウトボール設計 ※掲載の図面は現在計画中のもので、変更となる場合があります。