


B type 2LDK+WIC

専有面積 **75.51m²**
(約 21.32 坪)

バルコニー面積 12.00 m² (約 3.63 坪)

WIC：ウォークインクローゼット

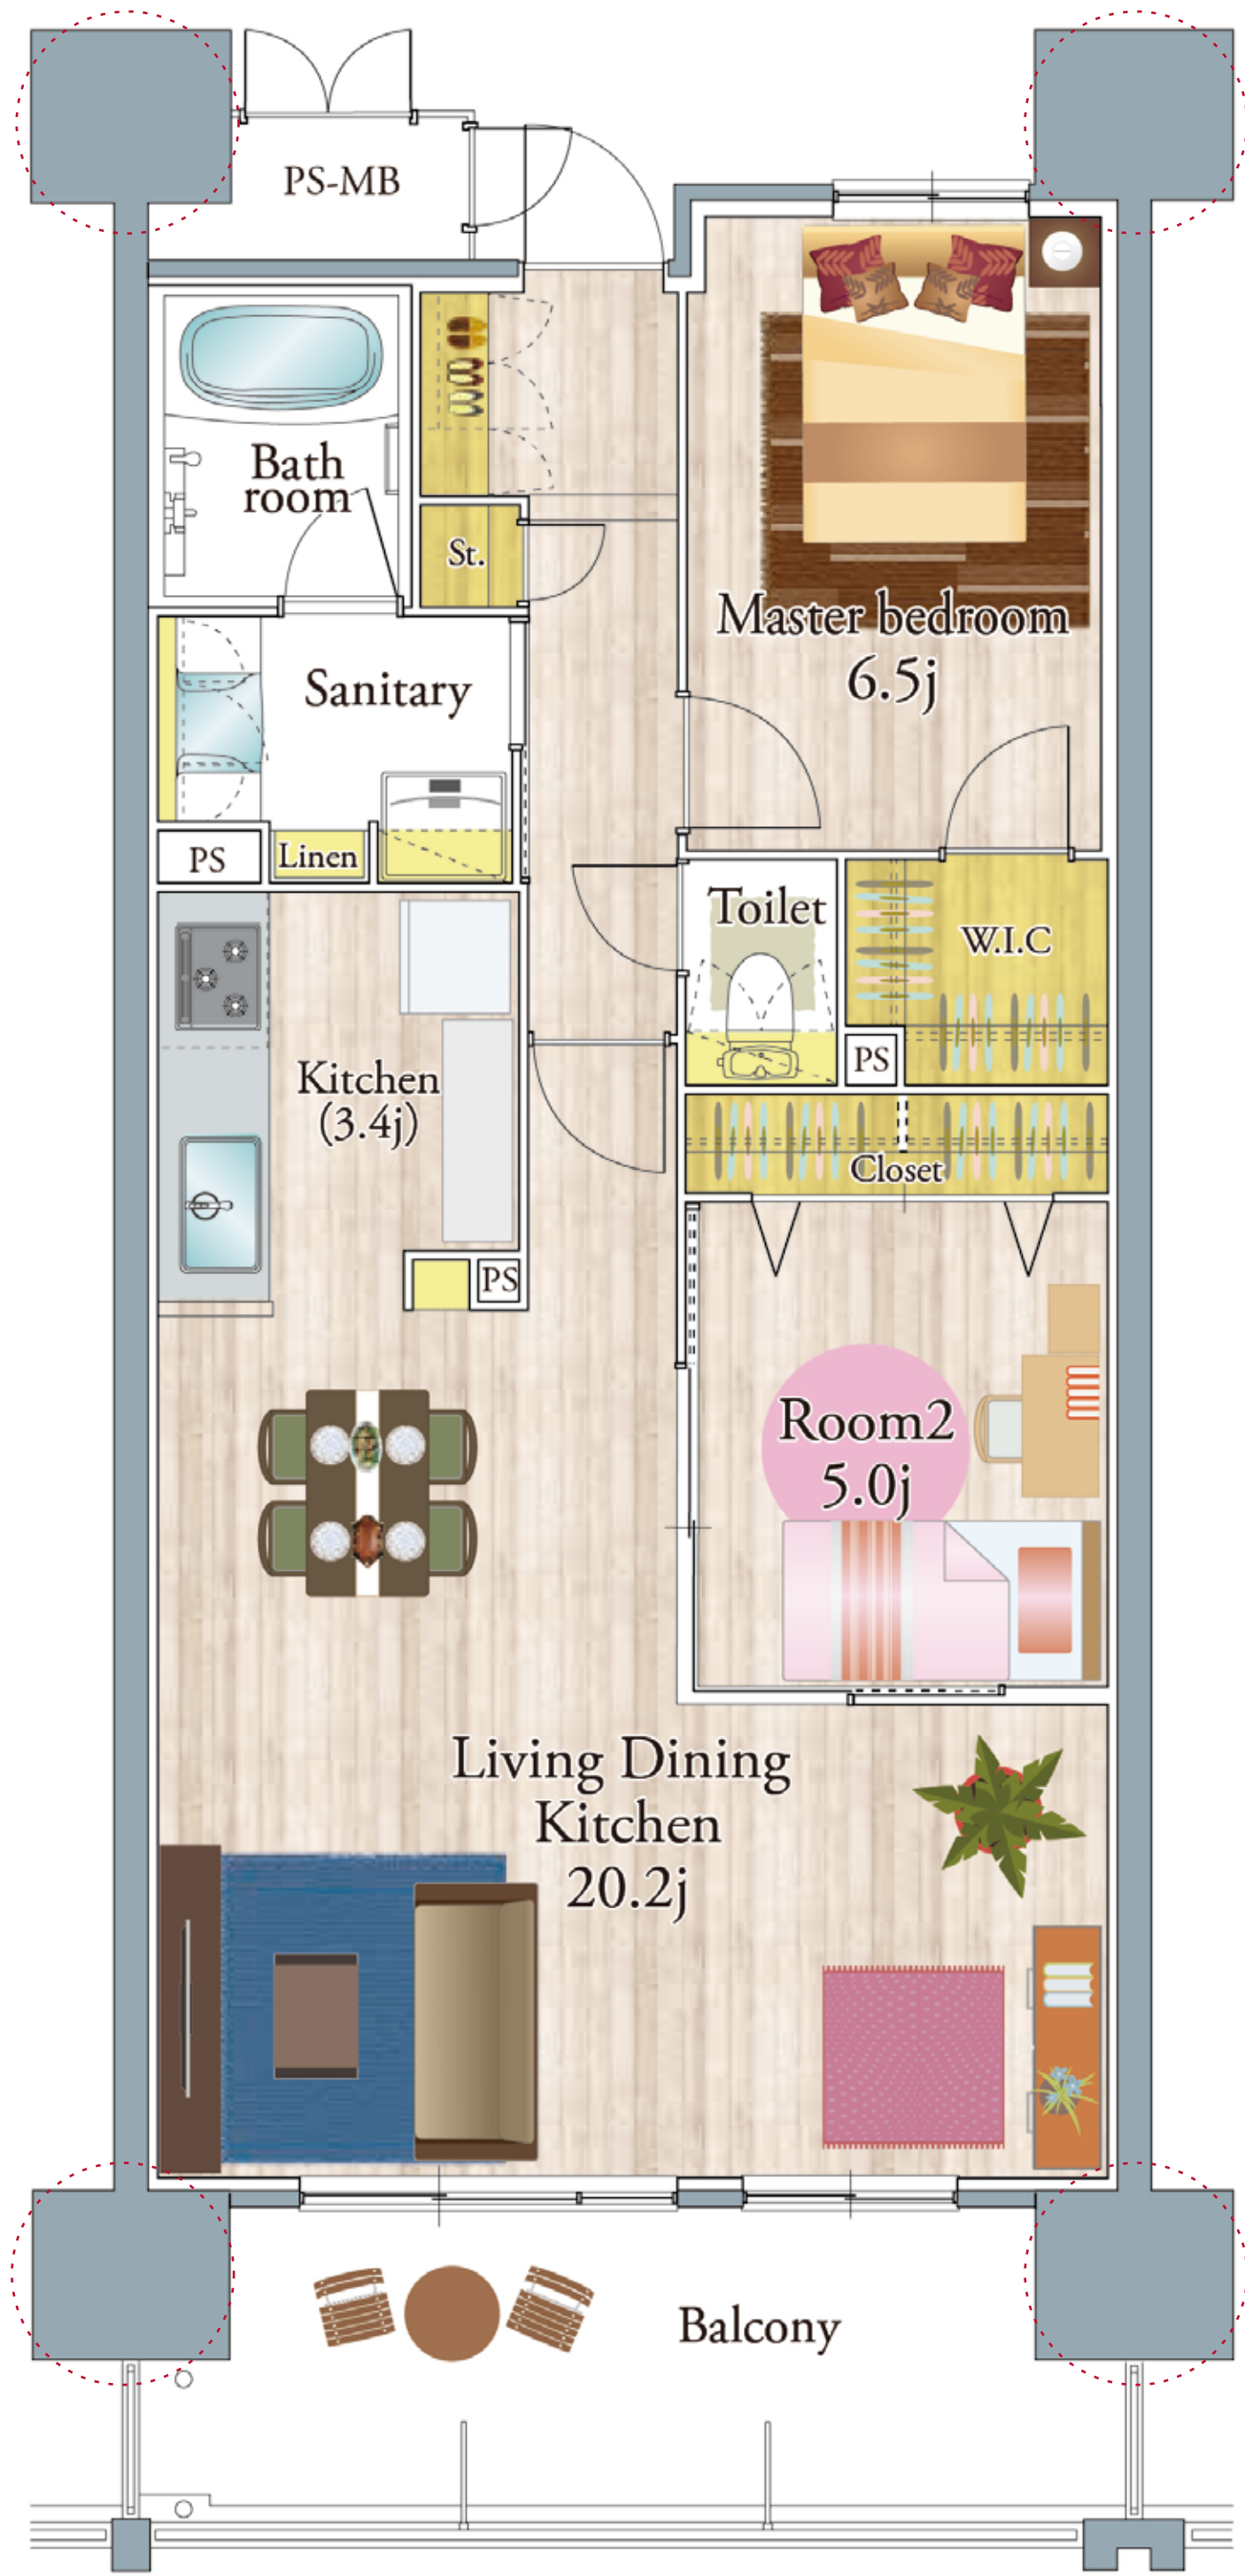

水廻り 収納

アウトボール設計 ※掲載の図面は現在計画中のもので、変更となる場合があります。

※バルコニー・サービスバルコニーの形状は階によって異なりますので、詳しくは各階平面図・立面図をご確認下さい。(この図面のバルコニー・サービスバルコニーの形状は3～15階となります。)

※方位記号は若干誤差があります。正確な方位については設計図書でご確認ください。家具・調度品等オプション仕様は販売価格に含まれておりません。