

C
type 3LDK+WIC

menu-1

専有面積 84.26m²
(約 25.48 坪)

バルコニー面積 13.00 m² (約 3.93 坪)

サービスバルコニー面積 6.85 m² (約 2.07 坪)

WIC：ウォークインクローゼット

テキストダミー


テキストダミー

テキストダミー

テキストダミー

テキストダミー

テキストダミー

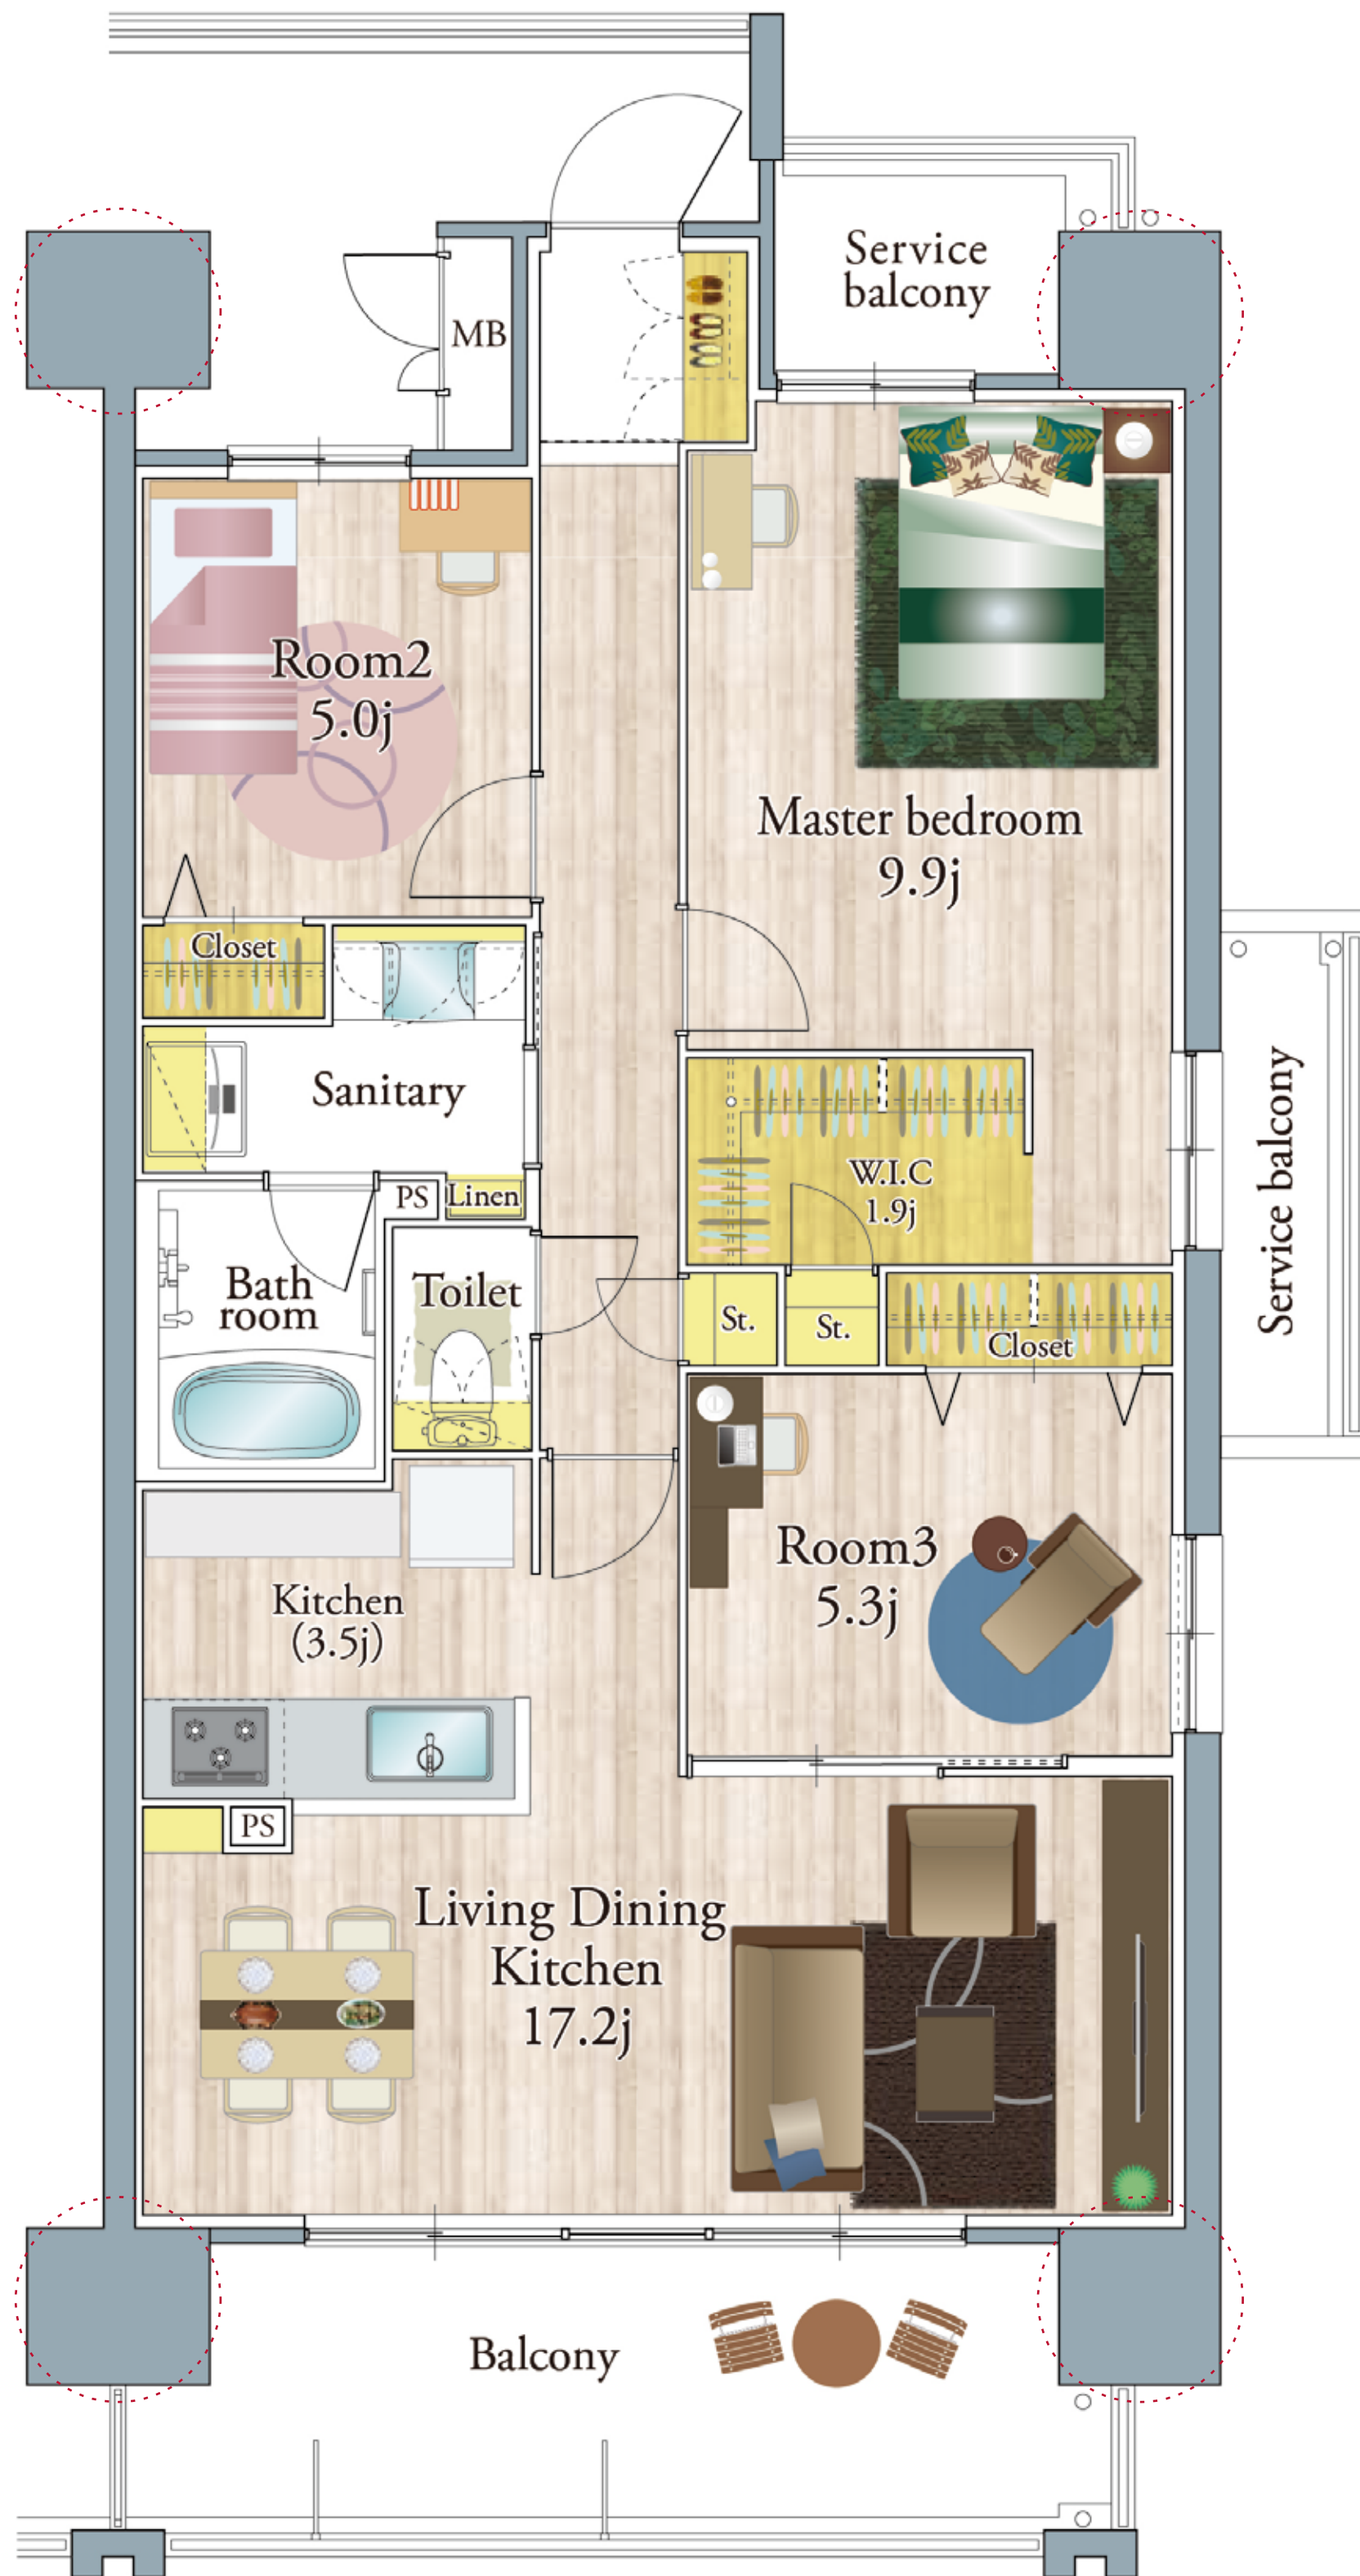

水廻り 収納

アウトポール設計 ※掲載の図面は現在計画中のもので、変更となる場合があります。

