

C
type

menu-2

3LDK

専有面積


84.26m²

(約 25.48 坪)

バルコニー面積 13.00 m² (約 3.93 坪)

サービスバルコニー面積 6.85 m² (約 2.07 坪)

WIC：ウォークインクローゼット

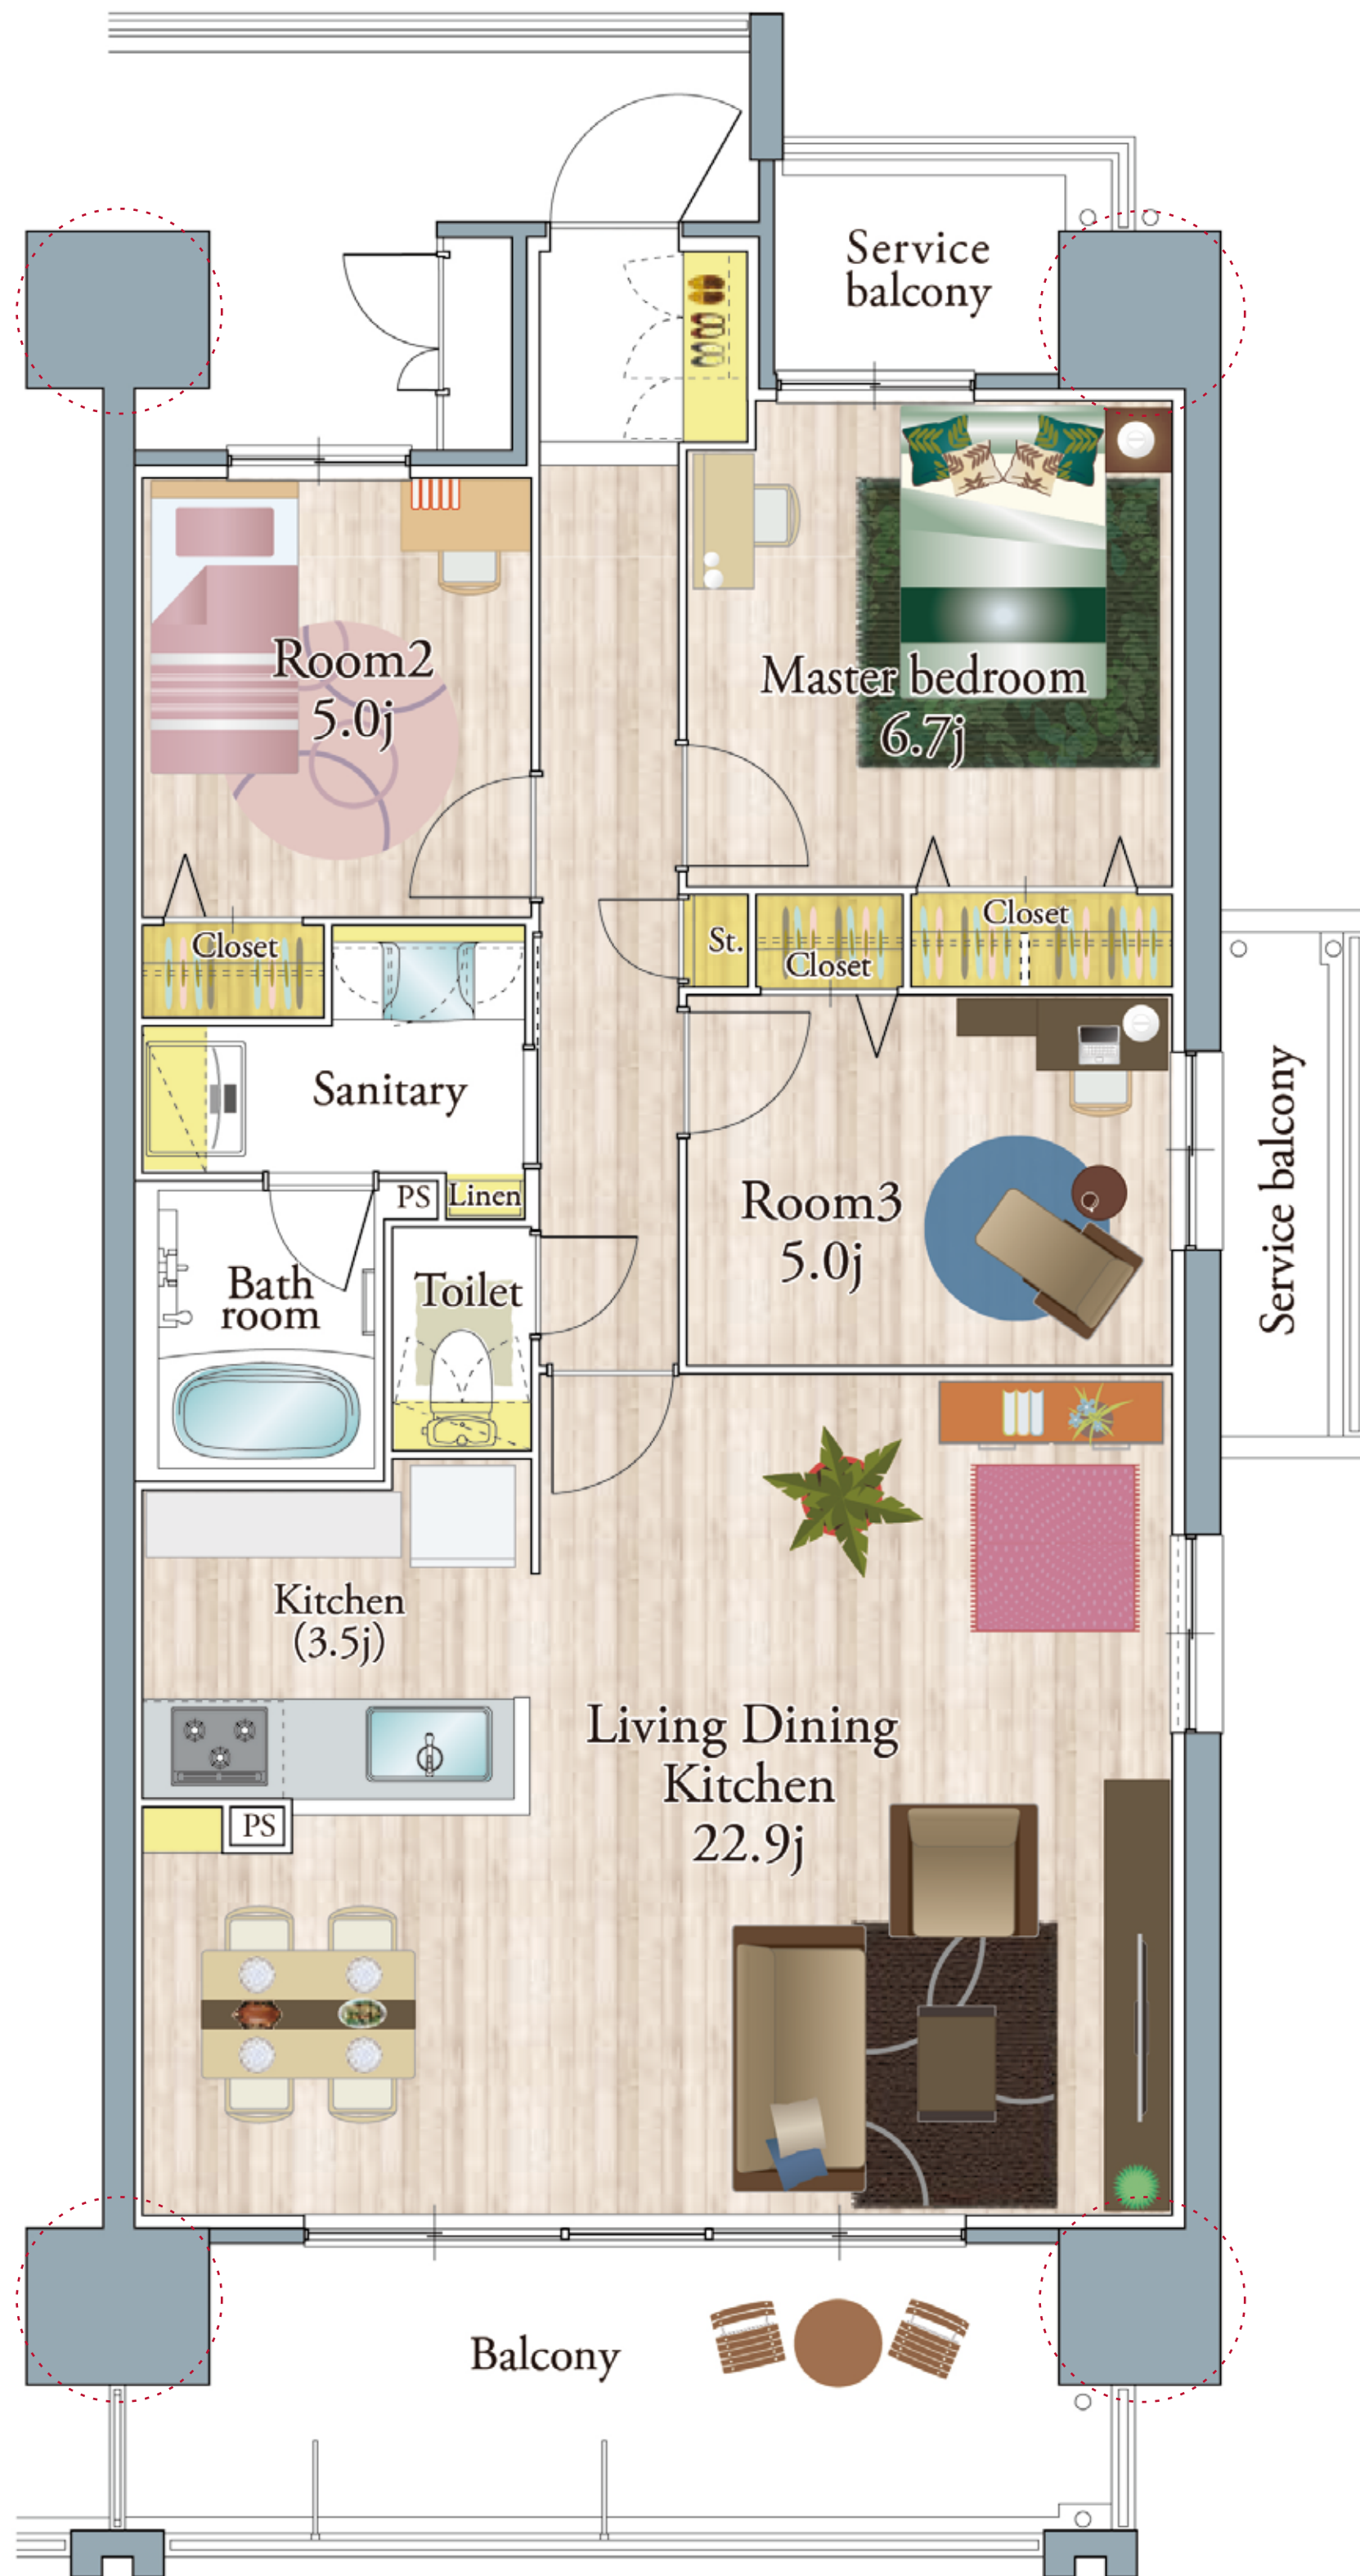

アウトポール設計 ※掲載の図面は現在計画中のもので、変更となる場合があります。